


Ribeirão Preto 28 de Maio de 1923
 p/p Joaquina Evarista Buielles
 Joaquim Abachado de Souza
 Arquiteto Construtor

Approvada
 Rib. Preto 29-5-1923
 Eng. Esp. J. B. de
 Ruyter

Reg. nº 106
 und 29-5-1923
 J. R. Carralho

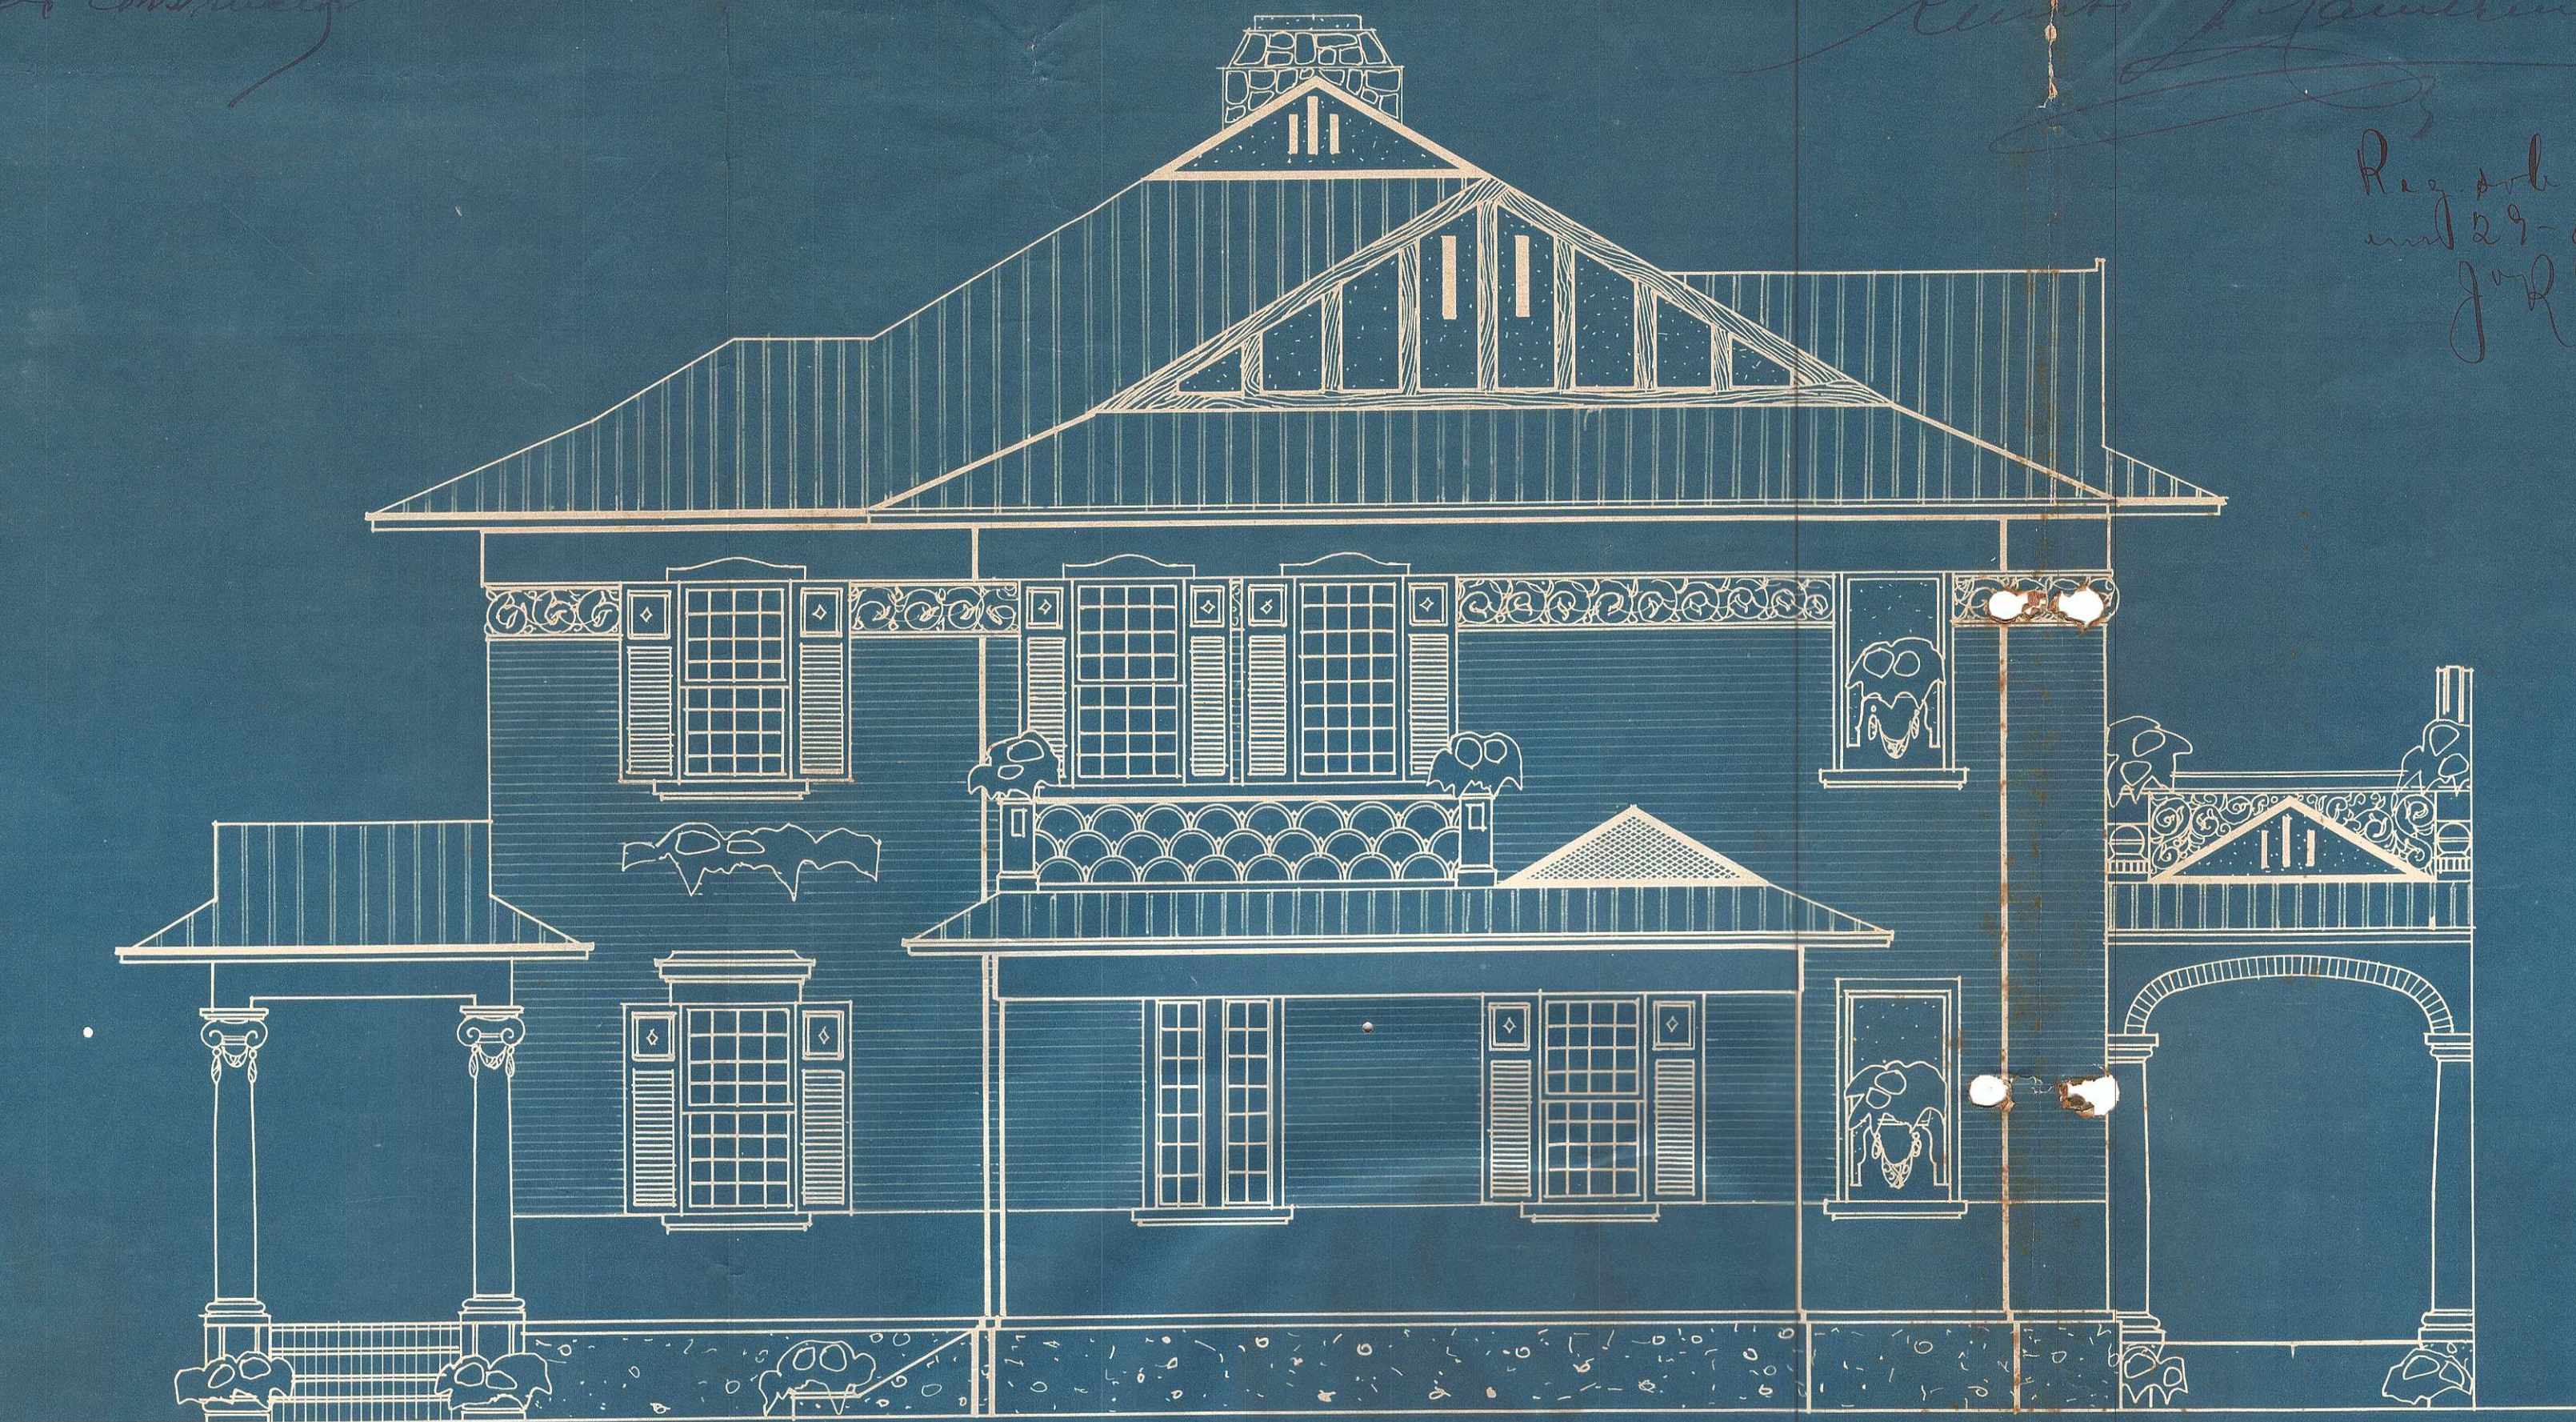

ARNALDO NAYIA MELLO

7-1-1923 1496 Rua S. Bento 10
 Caixa 101 6º andar - São Paulo

Fachada posterior- Escala 1/50-(C)