


Ribeirão Preto 28 de Maio de 1923
 p/p Joaquim Evarista Meirelles
 Joaquim Machado de Souza
 Rua do Mato, 111
 Architect/Engineer

Approvada
 Rev. Preto 29-5-923
 Eng. Municipal Sr.
 Renato L. Pereira

Reg. ar. n.º 106
 em 29-5-923
 J. R. Carvalho

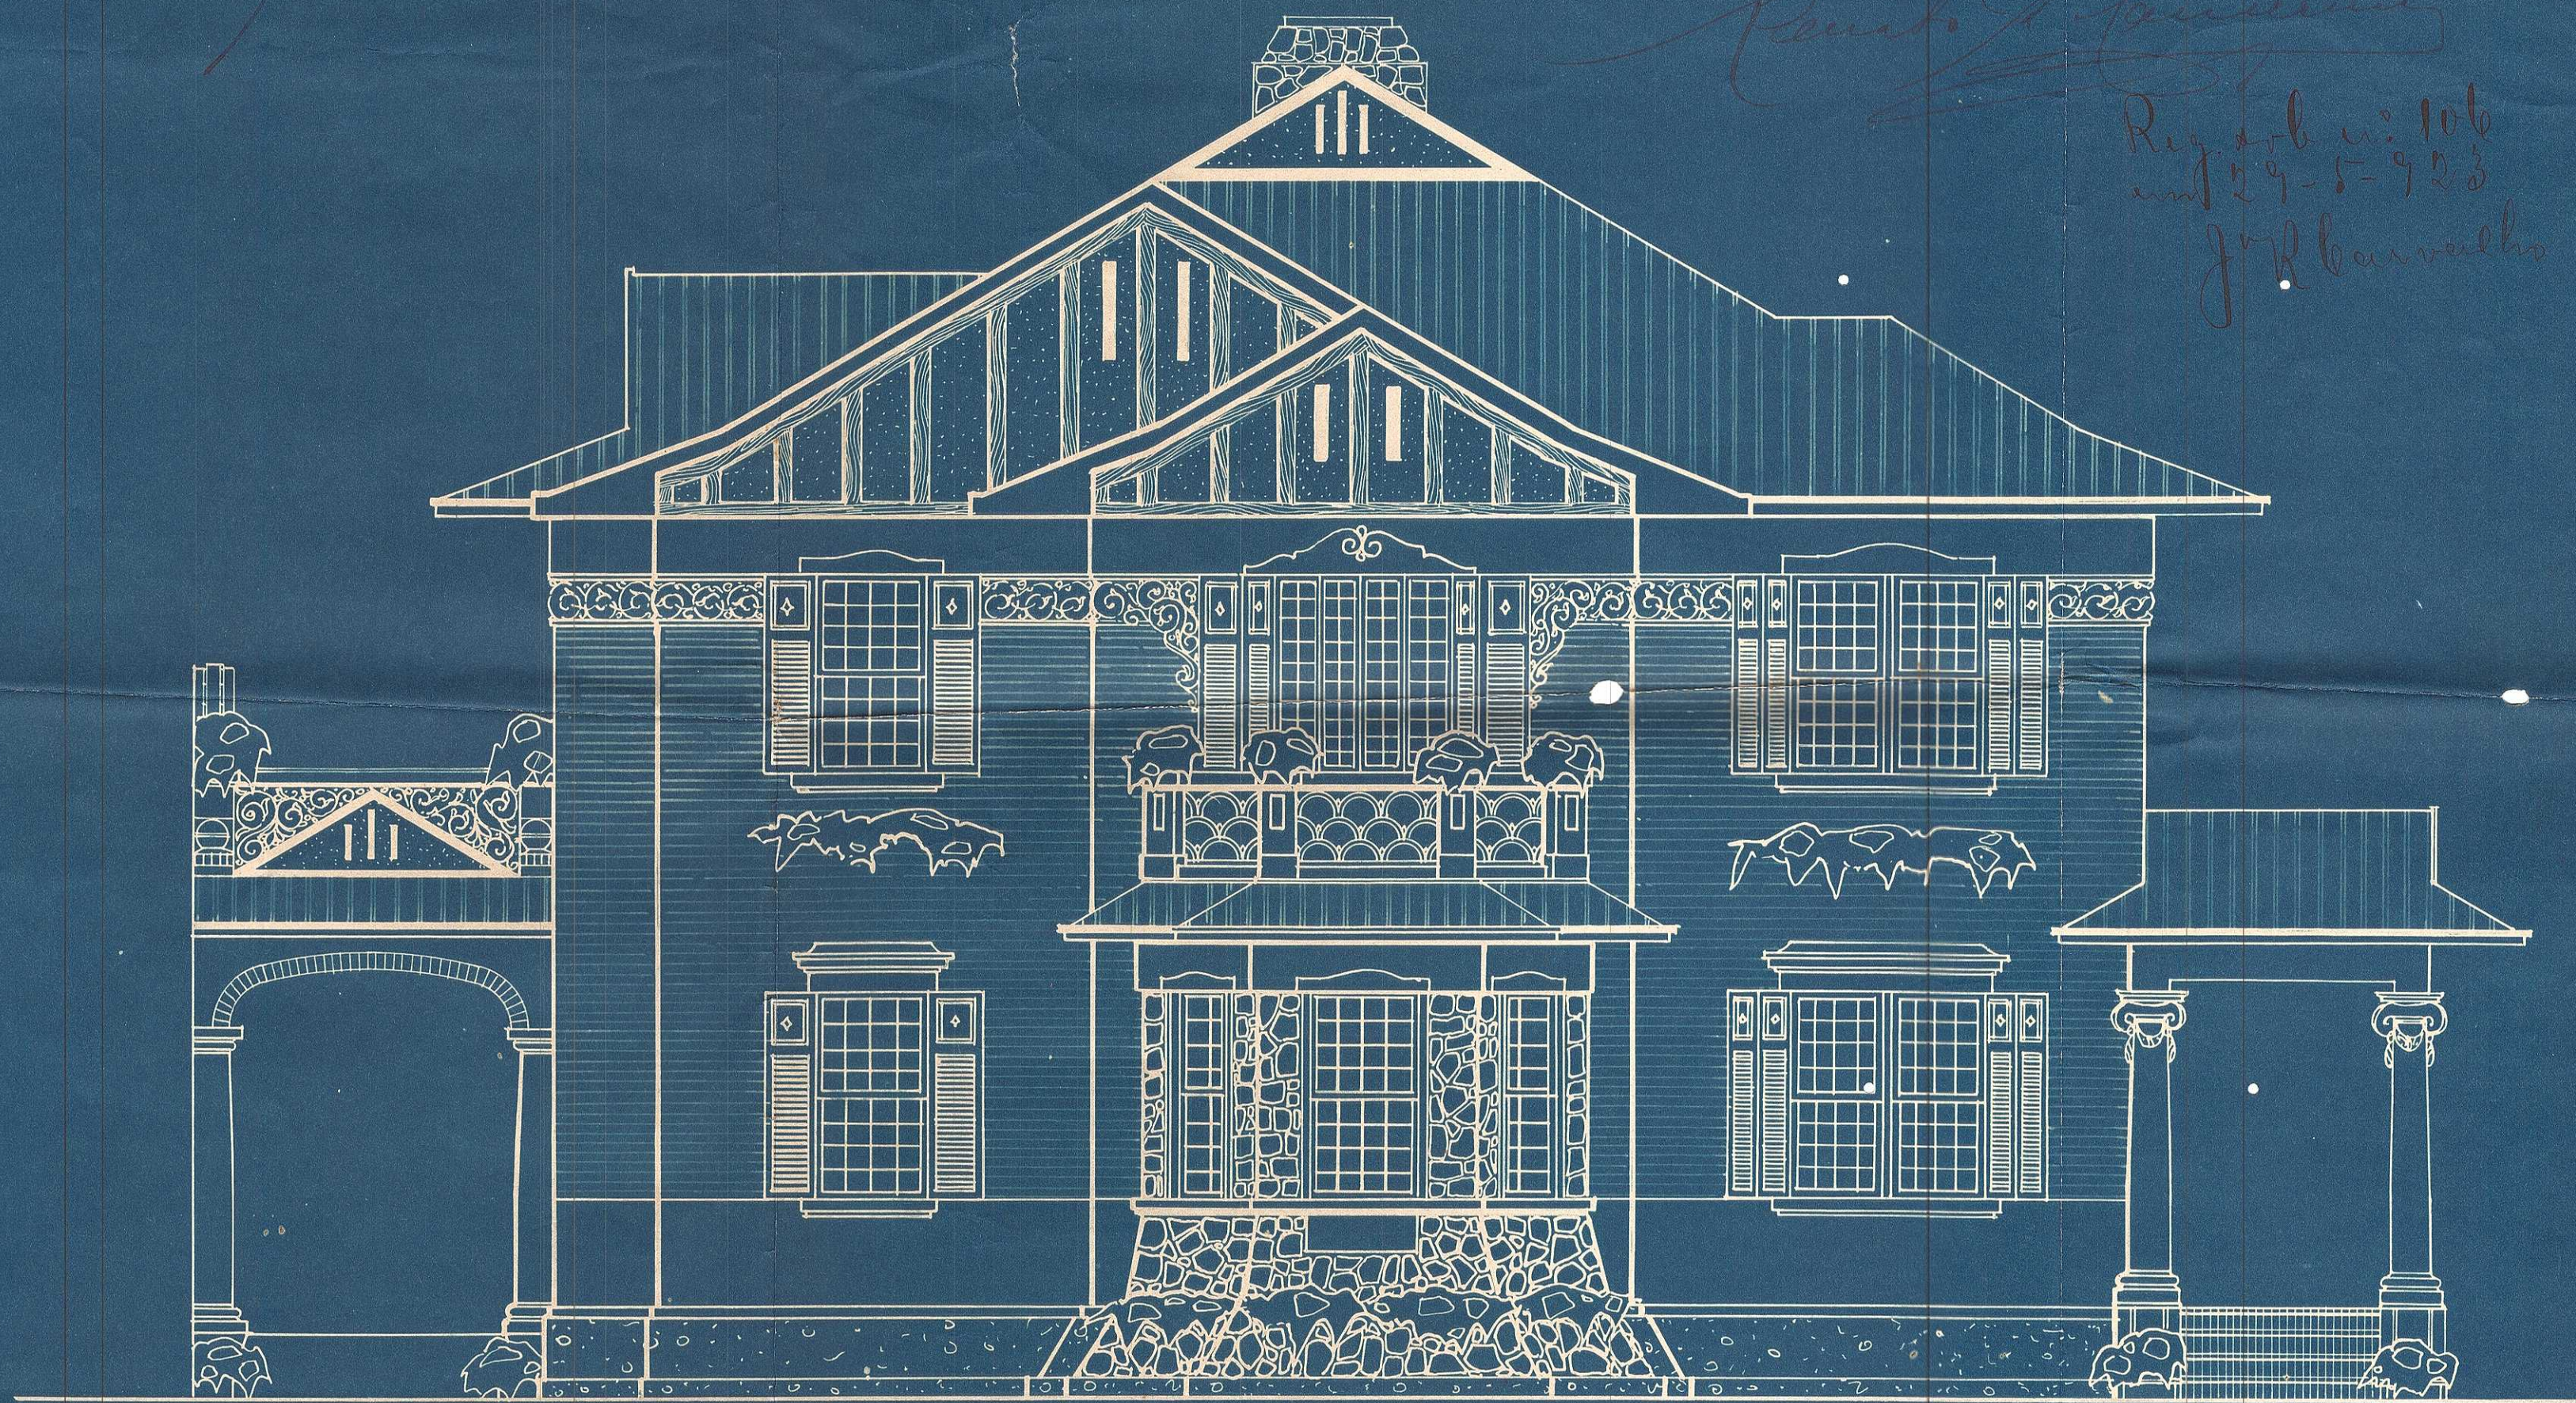

Fachada principal. (A). Escala 1/50