


Ribeirão Preto 28 de Maio de 1923
 p.p. Joaquina Evarista Abeirilles
 Joaquim Abaulhados de Souza
 sua esposa Maria Elza
 Archteto construtor

aprovada
 P.M. Preto 27-5-923
 Eng. Municipal Int.
 Renato J. (querem)

Reg. prob. m. 106
 em 27-5-923
 J. R. Carvalho

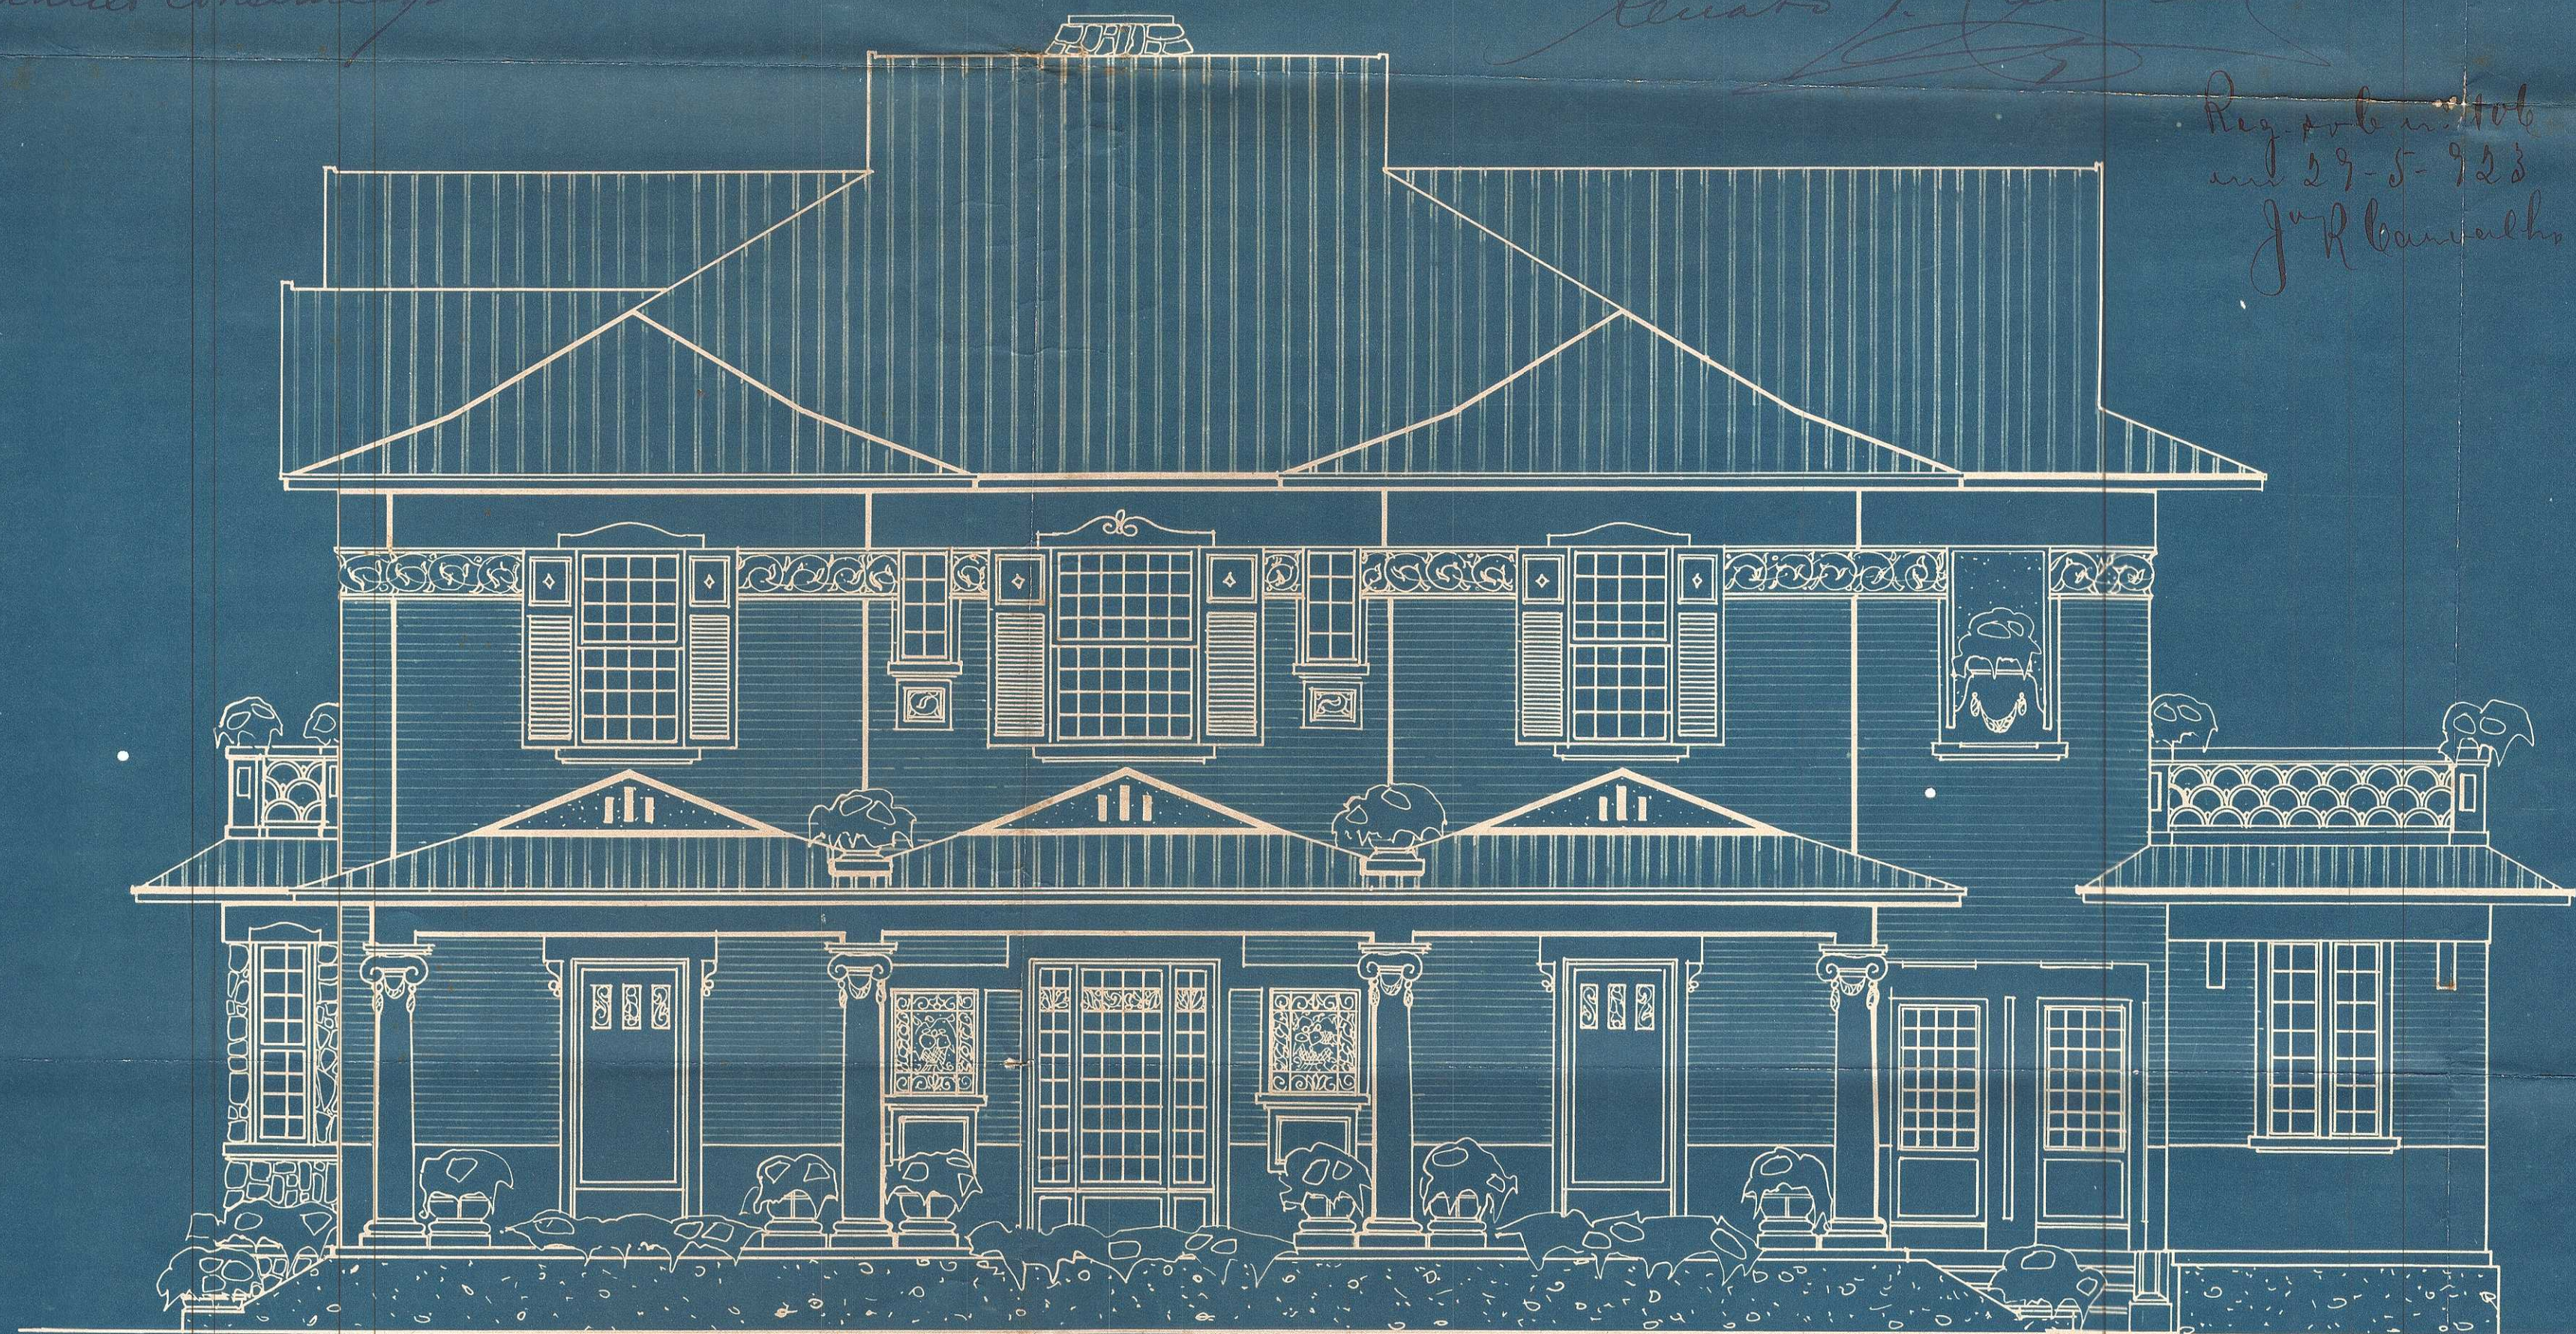

ASSALDO DATA 1923

Tel. 2097 - Rua S. Romão, 10
 Caixa 1000 - C. P. 1000 - São Paulo

Fachada lateral (B) Escala 1:50.