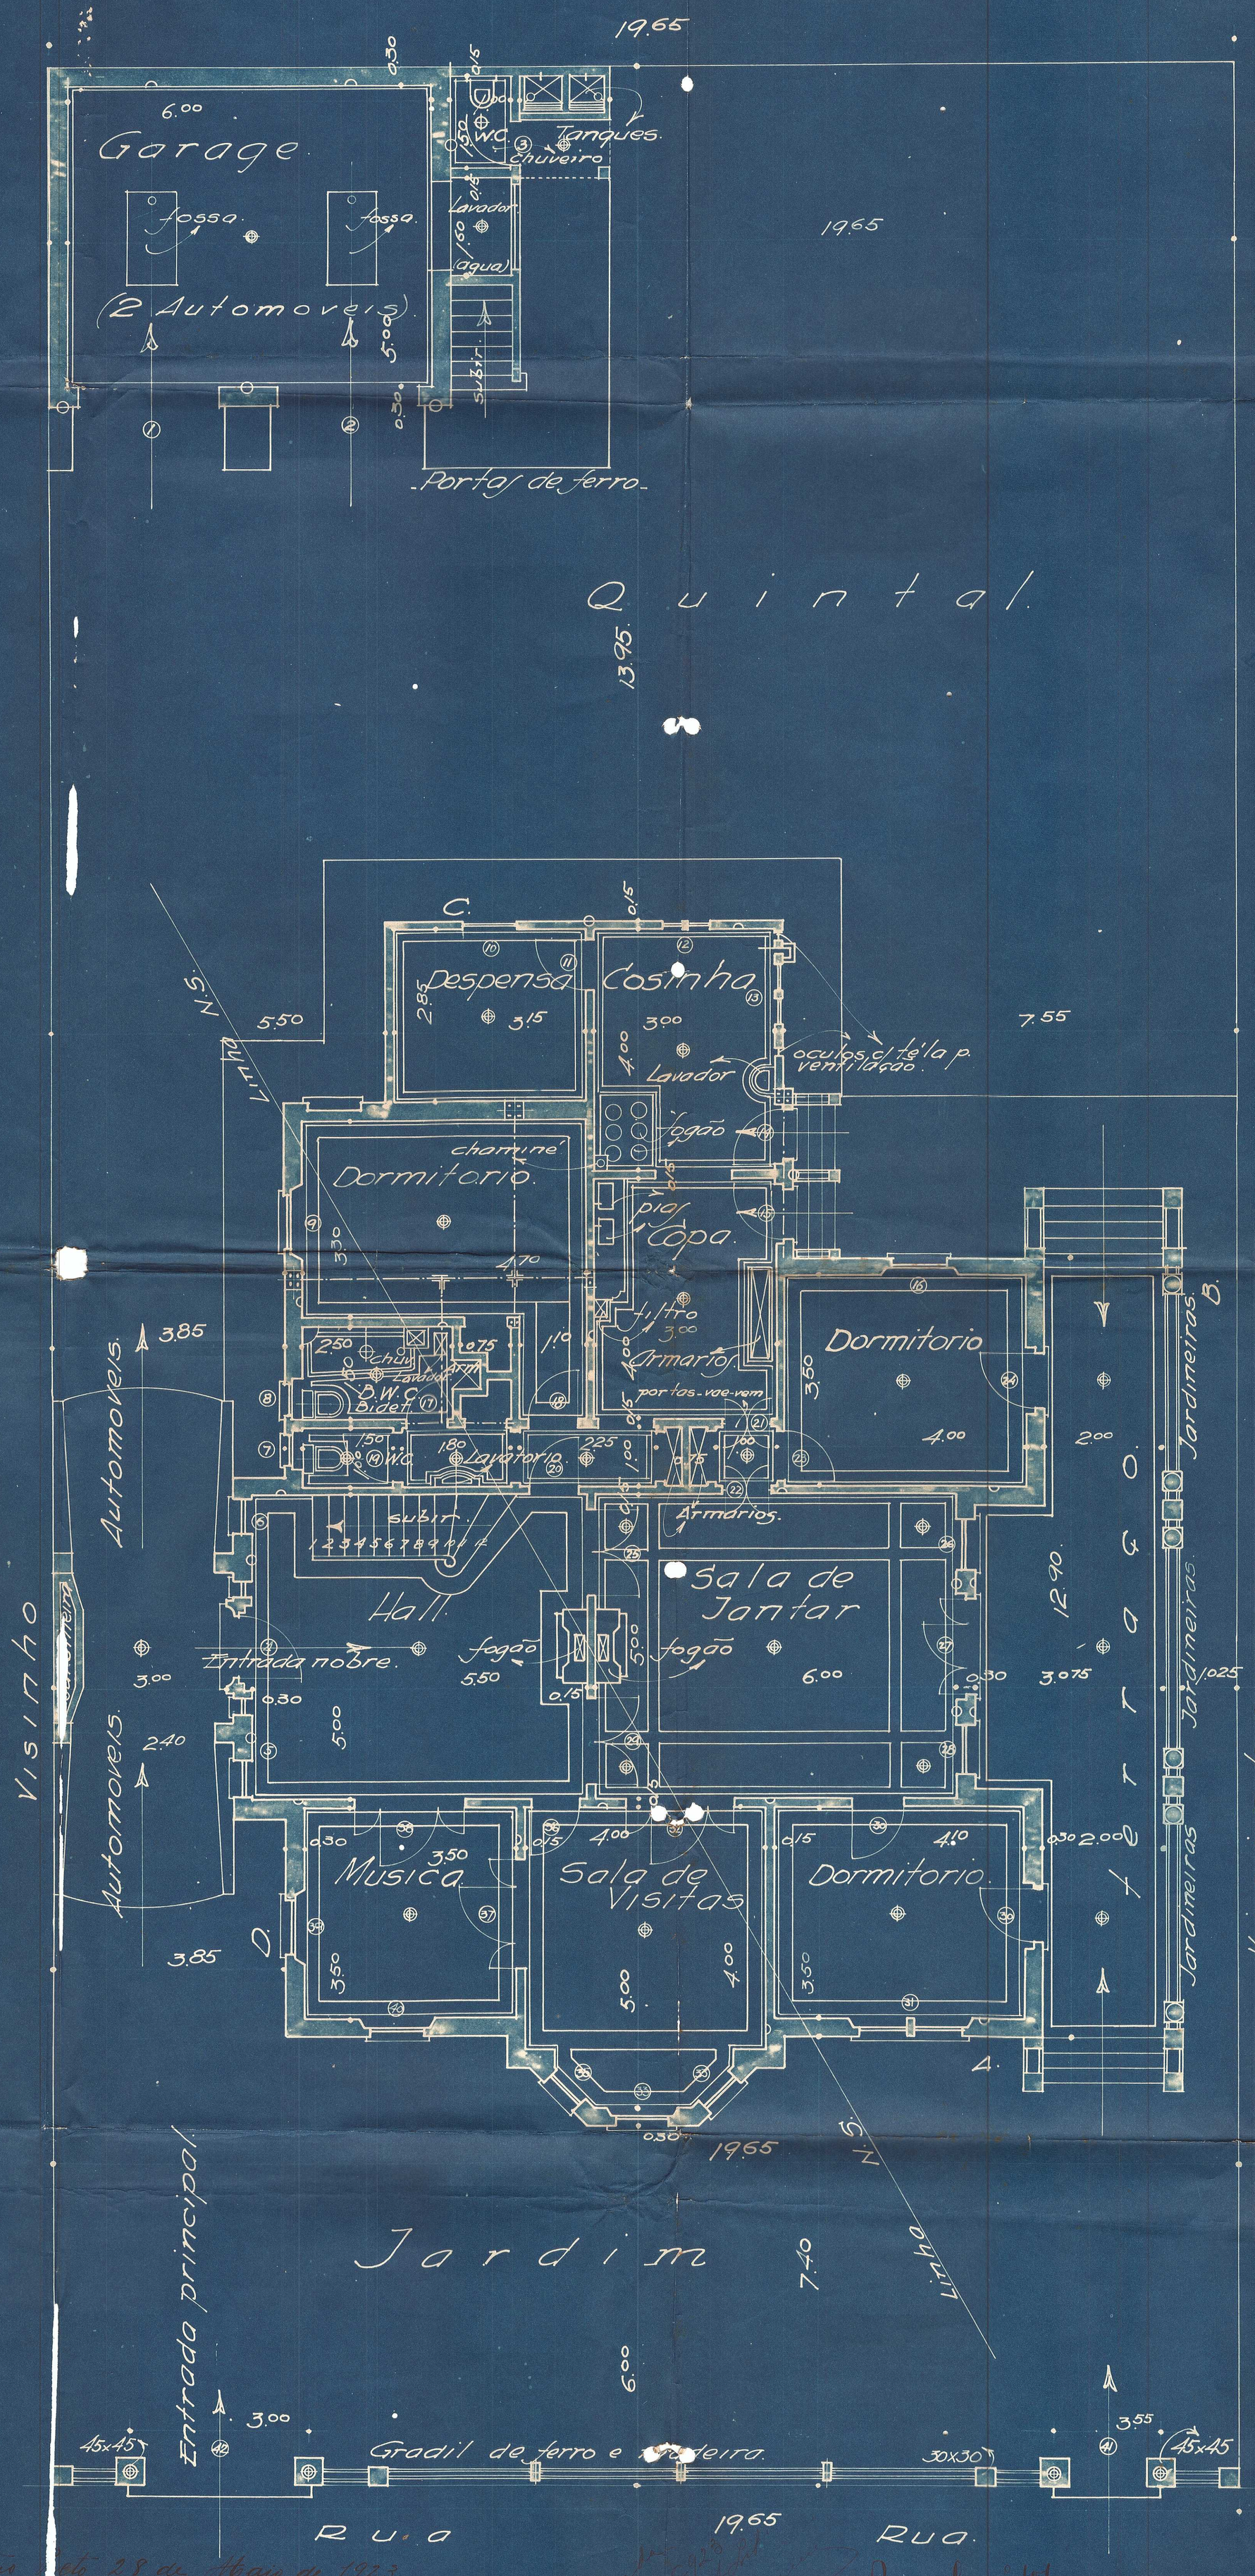

Planta do Pavimento Baixo.
Escala. 1:50.